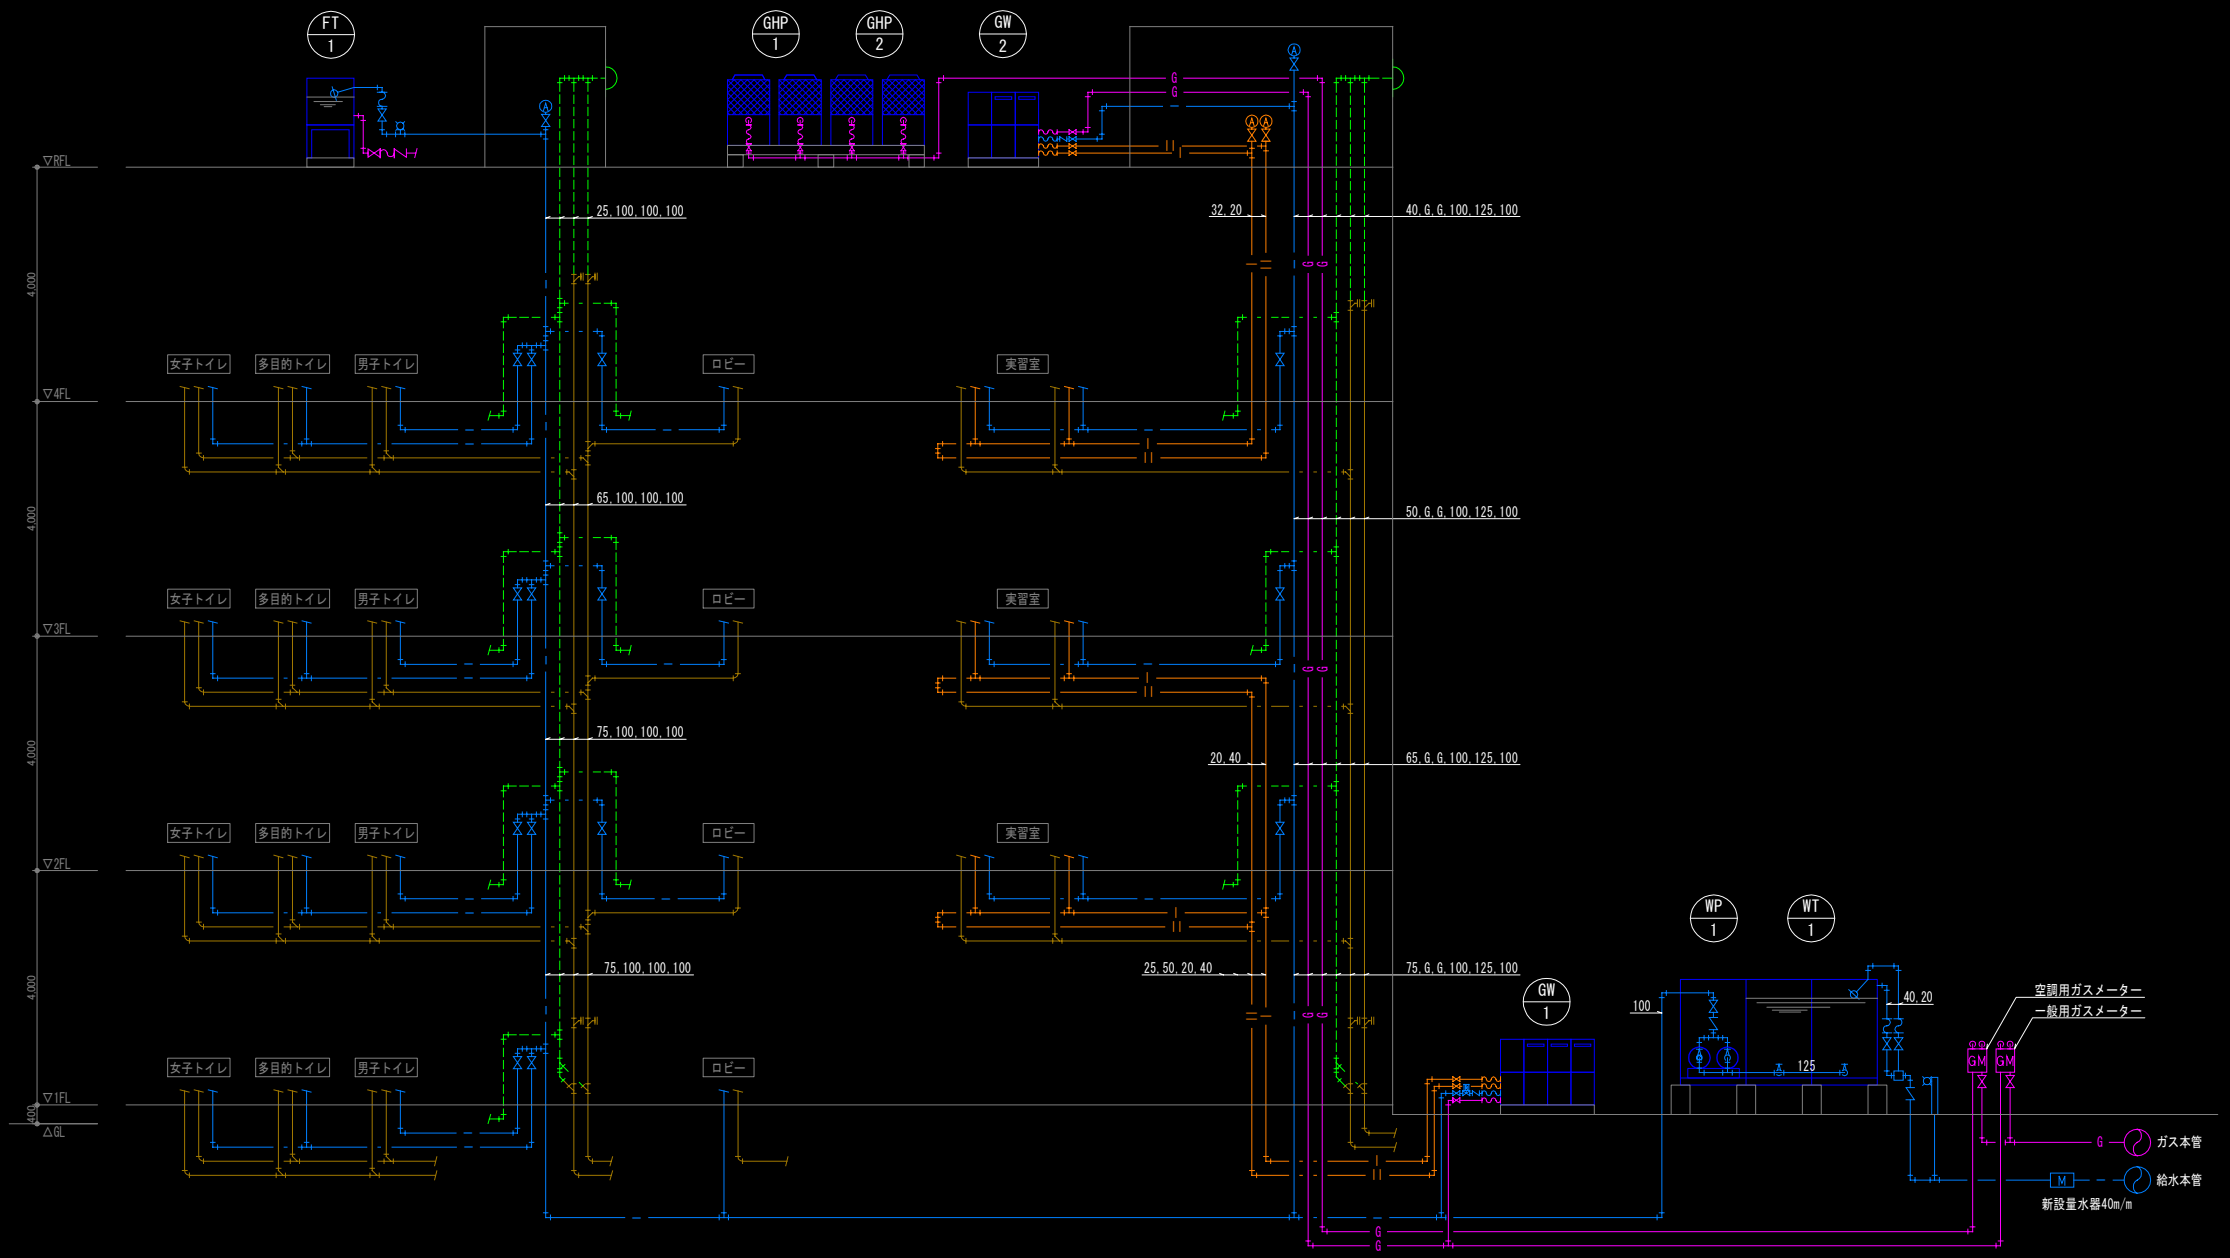
FT 1
GHP 1
GHP 2
GW 2
▽RFL
▽4FL
▽3FL
▽2FL
▽1FL
△GL
4,000
4,000
4,000
4,000
400
女子トイレ
多目的トイレ
男子トイレ
ロビー
実習室
25,100,100,100
65,100,100,100
75,100,100,100
75,100,100,100
32,20
20,40
25,50,20,40
40,G,G,100,125,100
50,G,G,100,125,100
65,G,G,100,125,100
75,G,G,100,125,100
GW 1
WP 1
WT 1
100
125
40,20
空調用ガスメーター
一般用ガスメーター
GM
GM
G
ガス本管
M
給水本管
新設量水器40m/m

衛生設備　系統図