


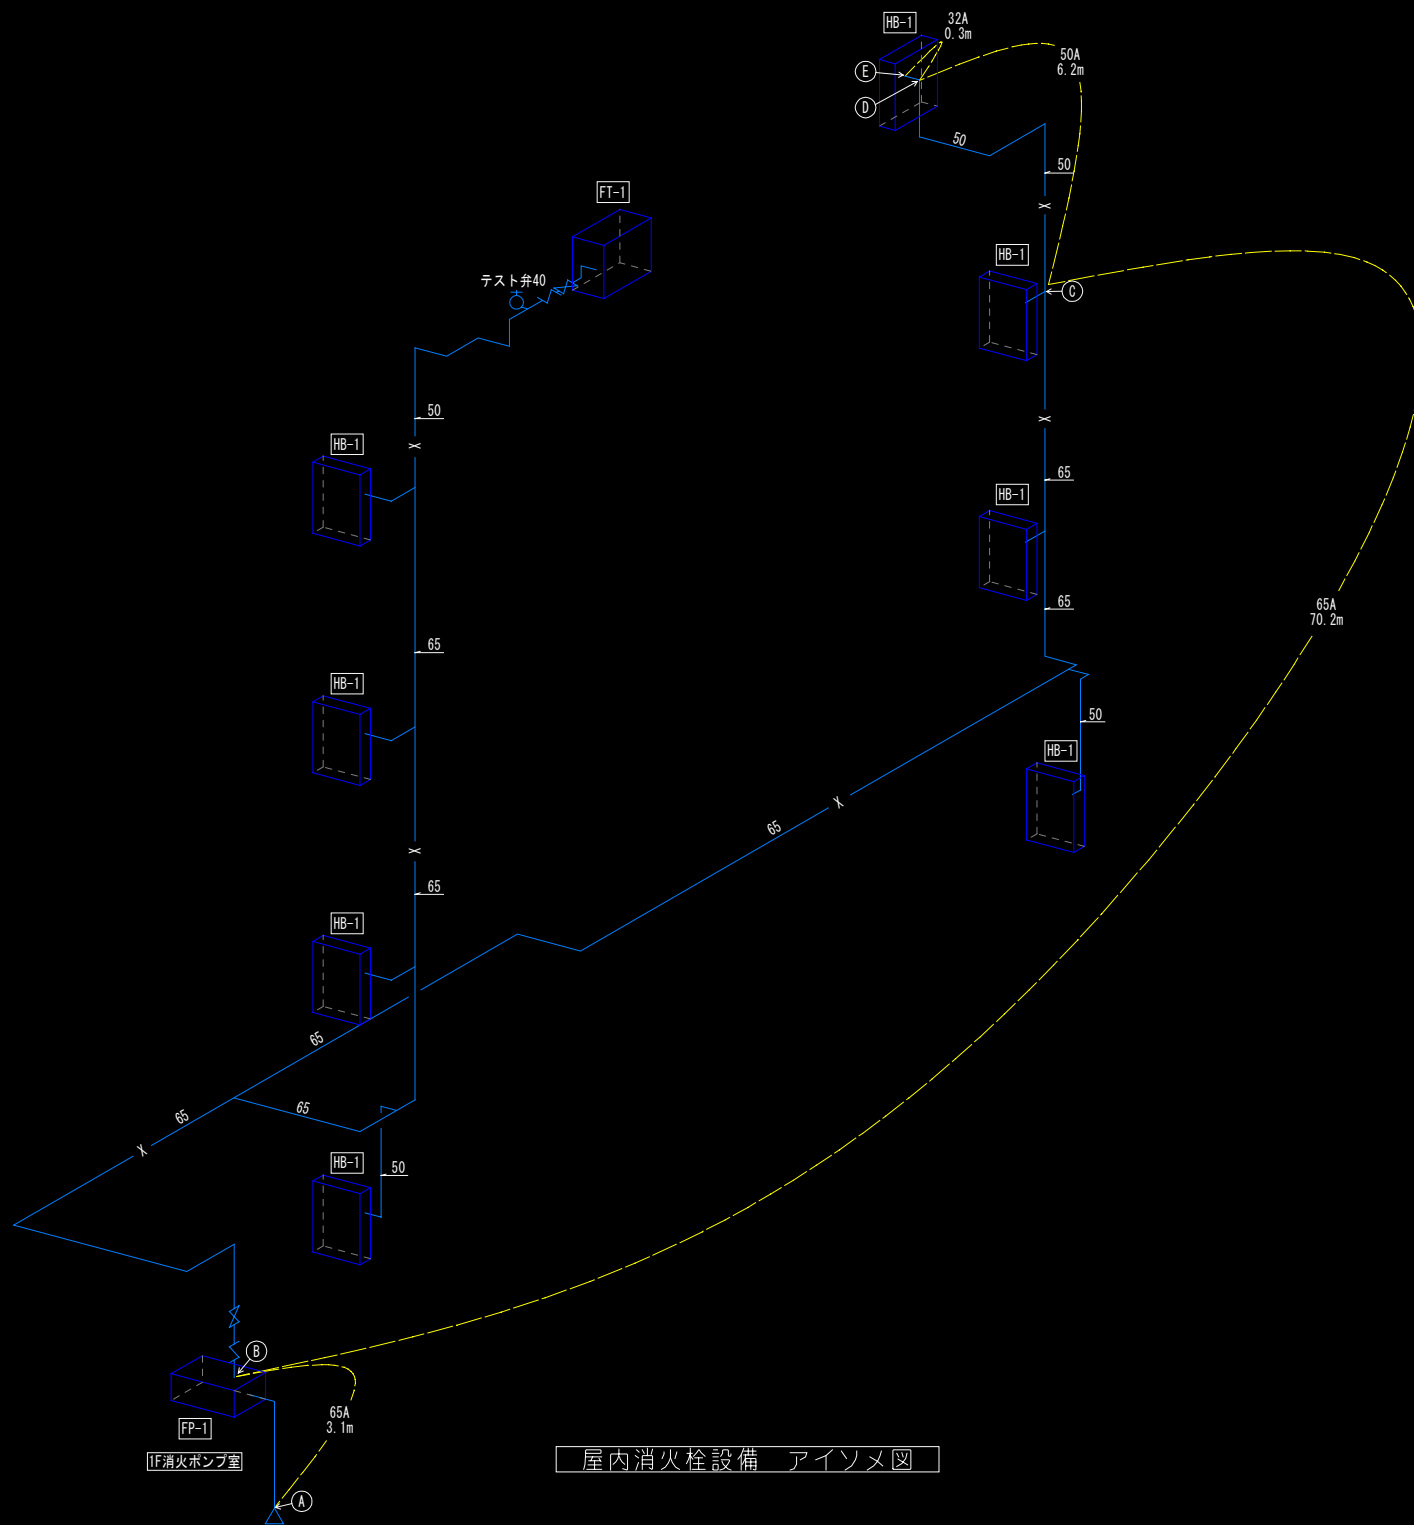

屋内消火栓設備 アイソメ図