


制気口リスト

会議室	
吹出	VHS 300x300
風量:	325 m ³ /h
BOX:	500x500x400H
GW	2.5 t 内貼
吸込	HS 300x300
風量:	325 m ³ /h
BOX:	550x550x400H
GW	2.5 t 内貼
事務室	
吹出	VHS 250x250
風量:	360 m ³ /h
BOX:	450x450x400H
GW	2.5 t 内貼
吸込	HS 250x250
風量:	360 m ³ /h
BOX:	450x450x400H
GW	2.5 t 内貼

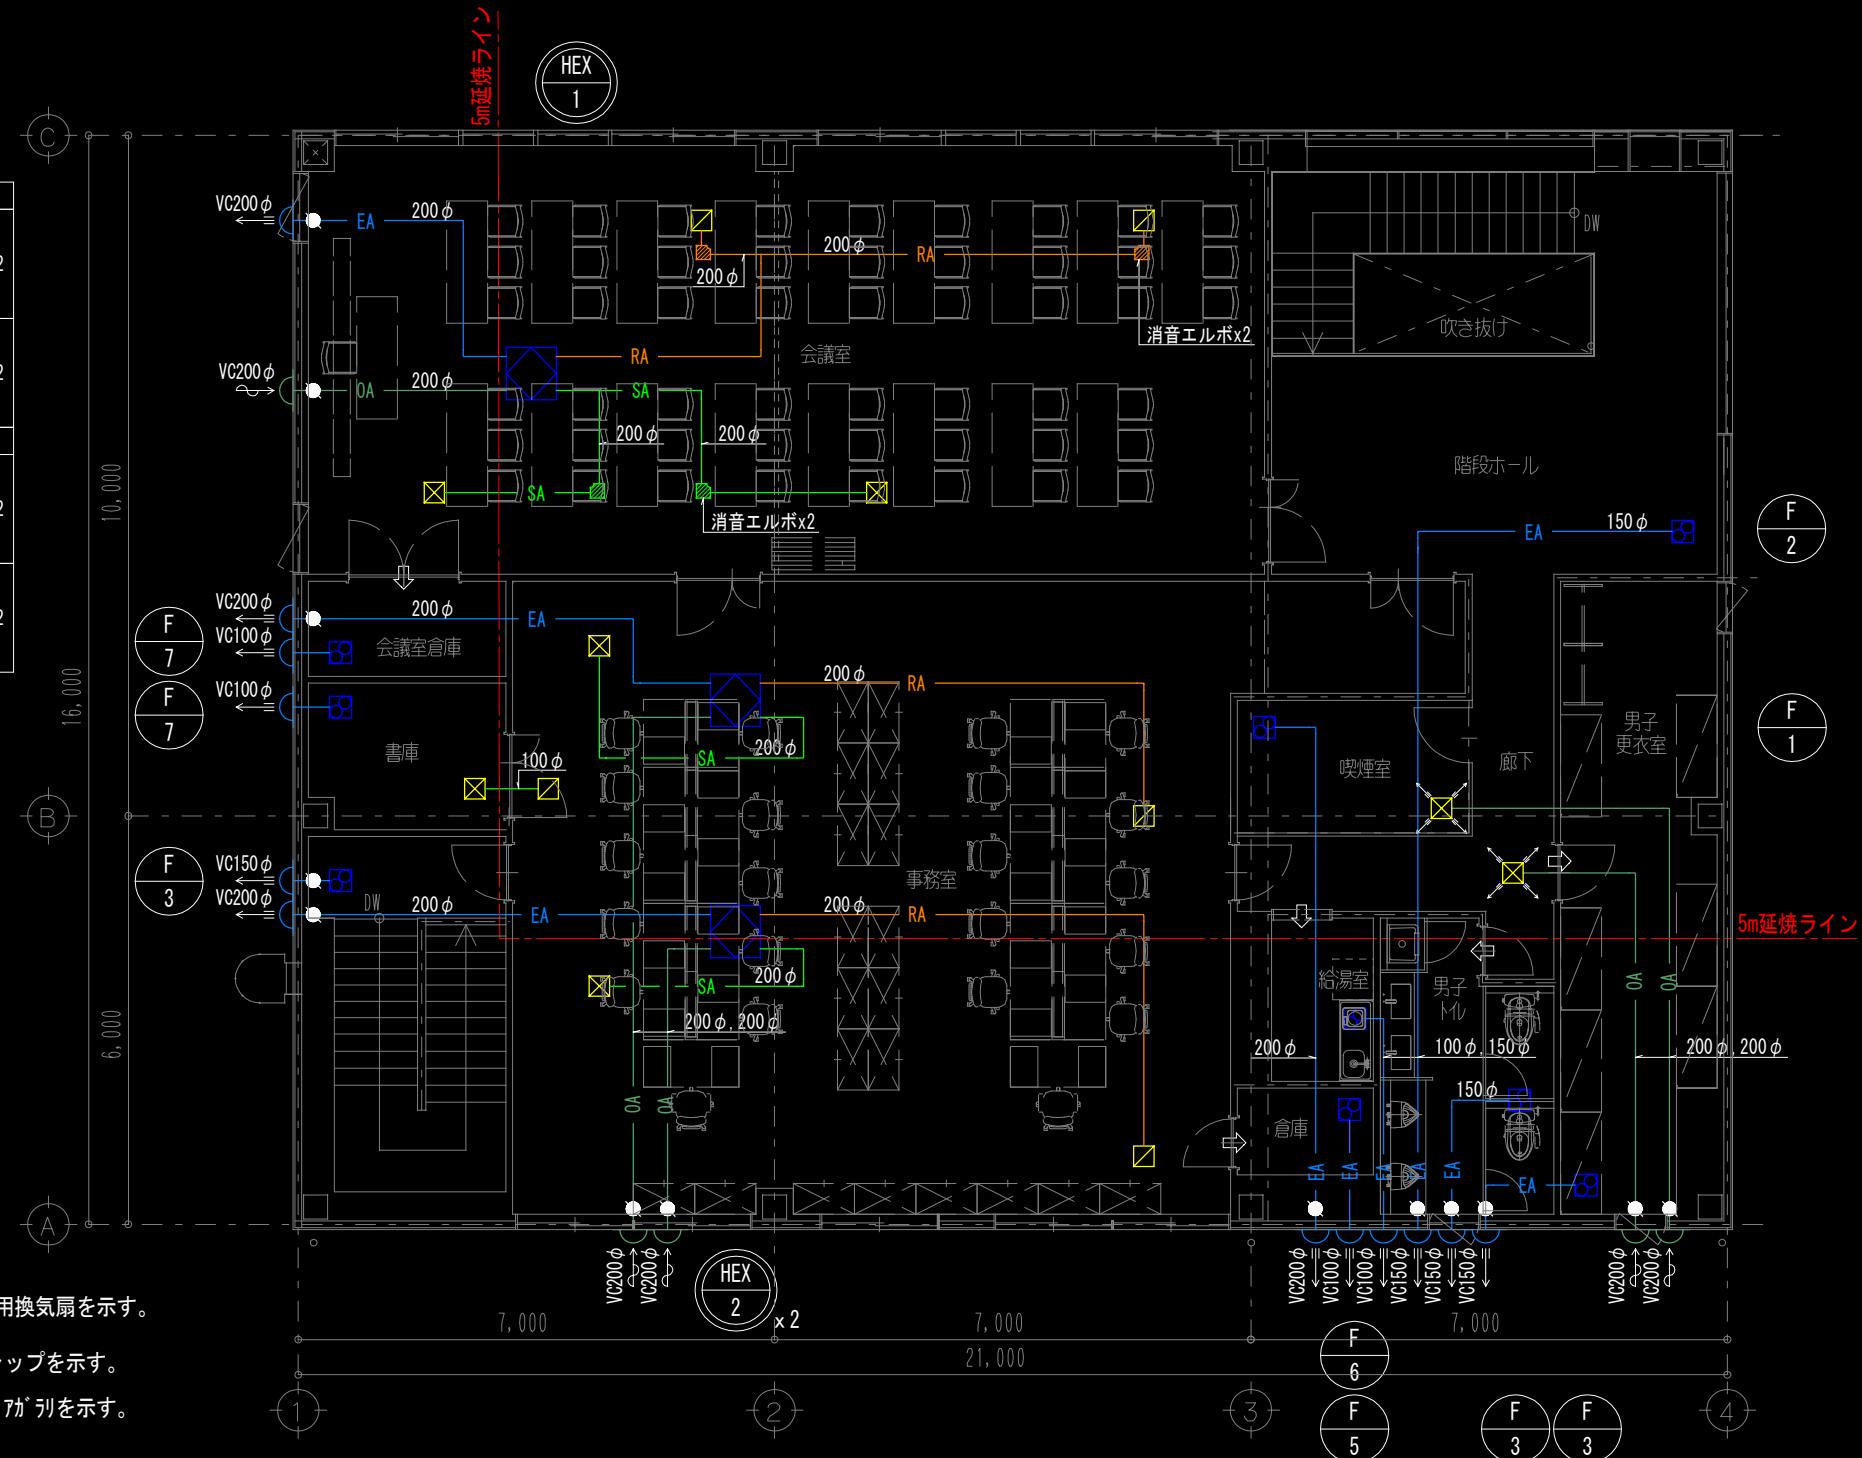

【凡例】

(○) 印は、24H換気運転用換気扇を示す。

(●) は、FD付ペンドキャップを示す。

(△) は、アンダーカット及びトアガリを示す。

換気設備 ダクト平面図