


E Aチャンバー①	
800 × 700 × 700H	1
GW25t内貼	

R Aチャンバー②	
800 × 600 × 900H	1
GW25t内貼	

S O Aチャンバー③	
800 × 600 × 700H	1
GW25t内貼	

O Aチャンバー④	
800 × 800 × 700H	1
GW25t内貼	

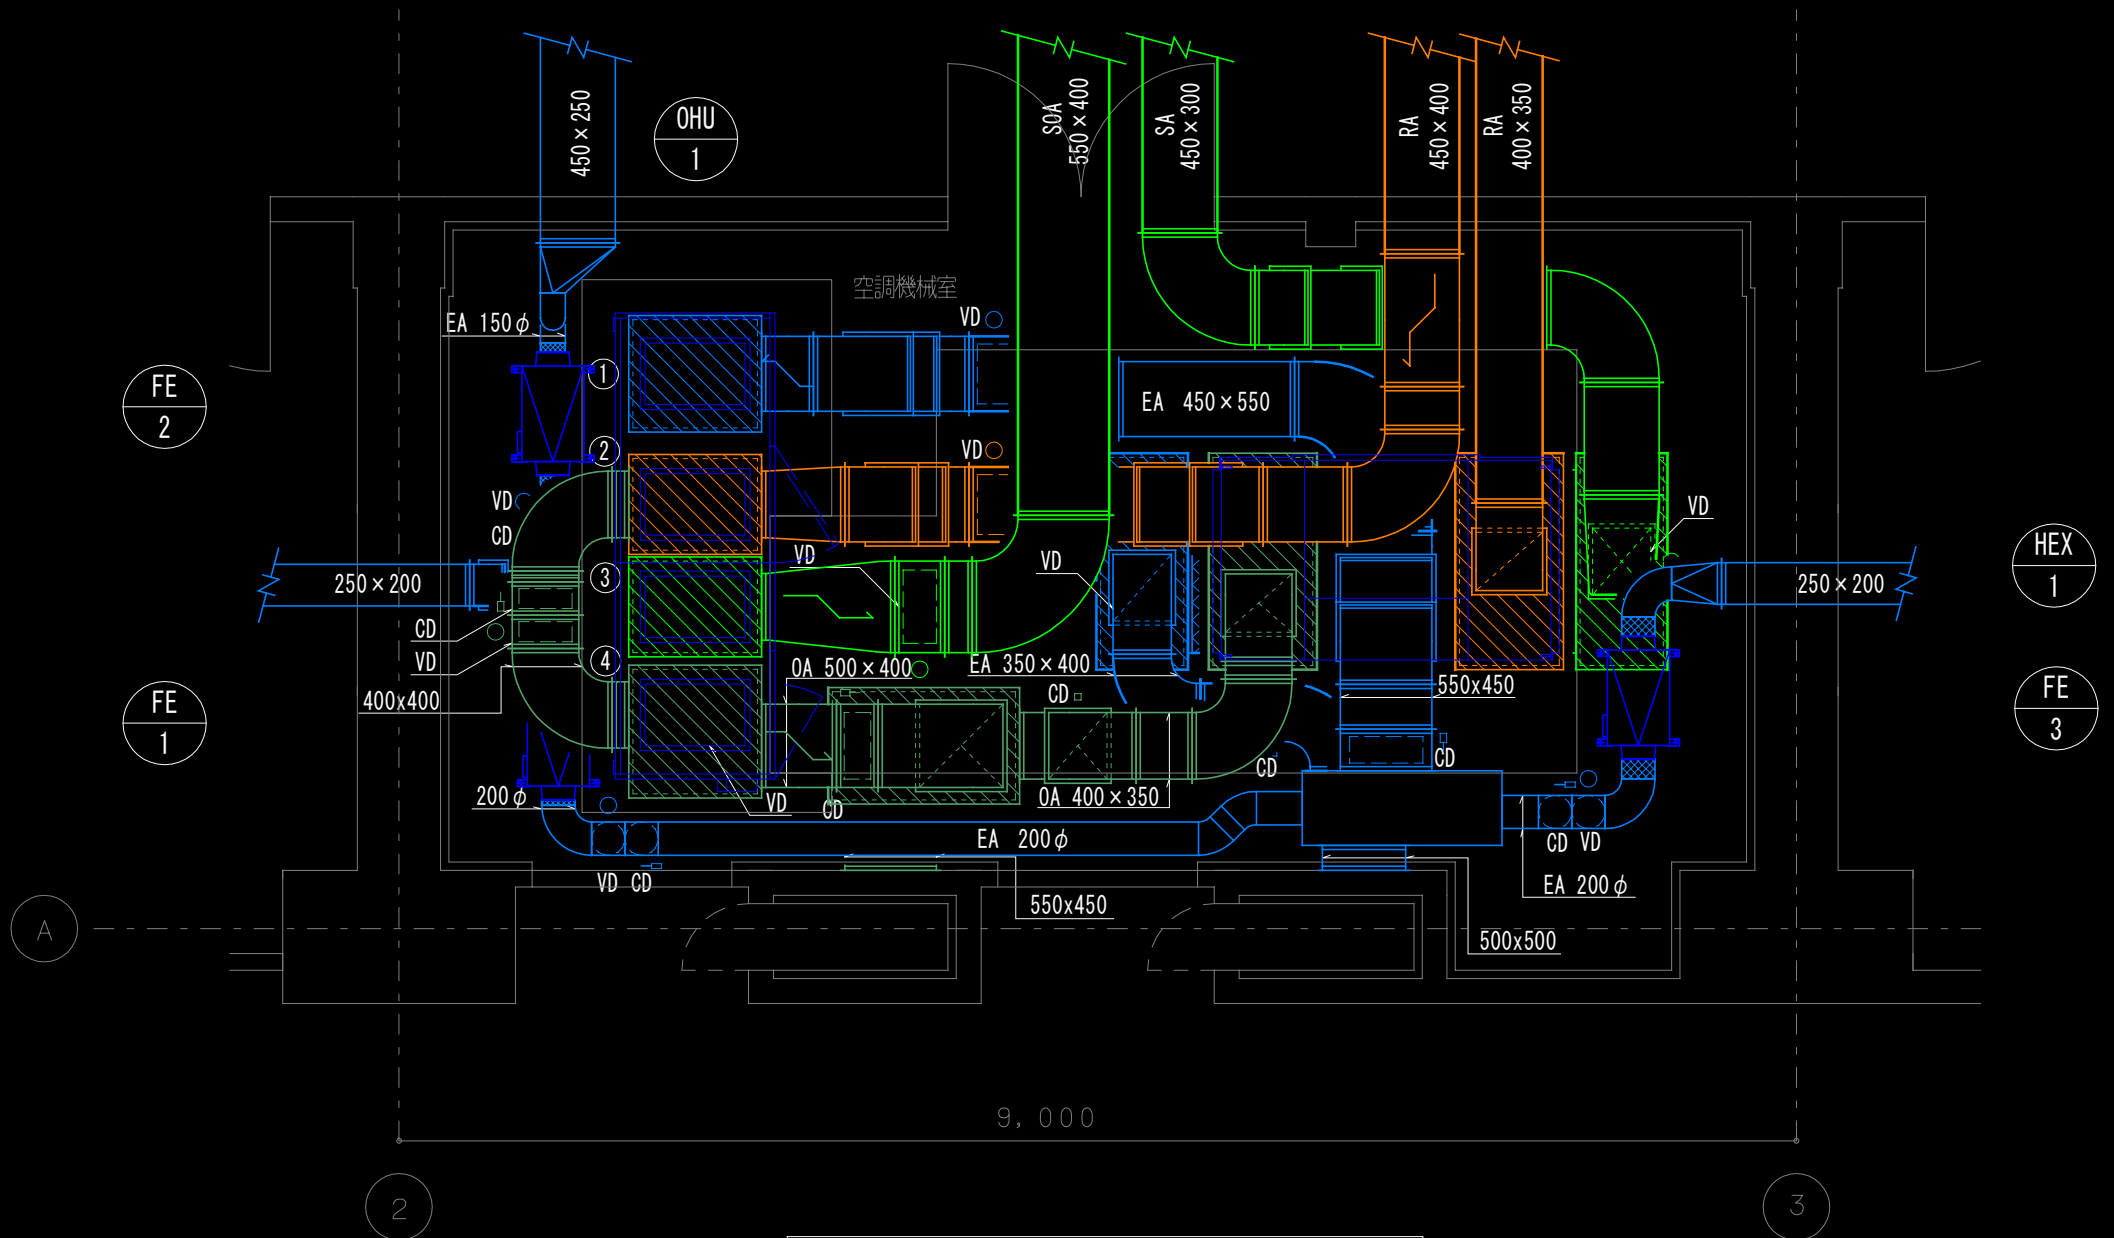

空調機械室 ダクト詳細図