


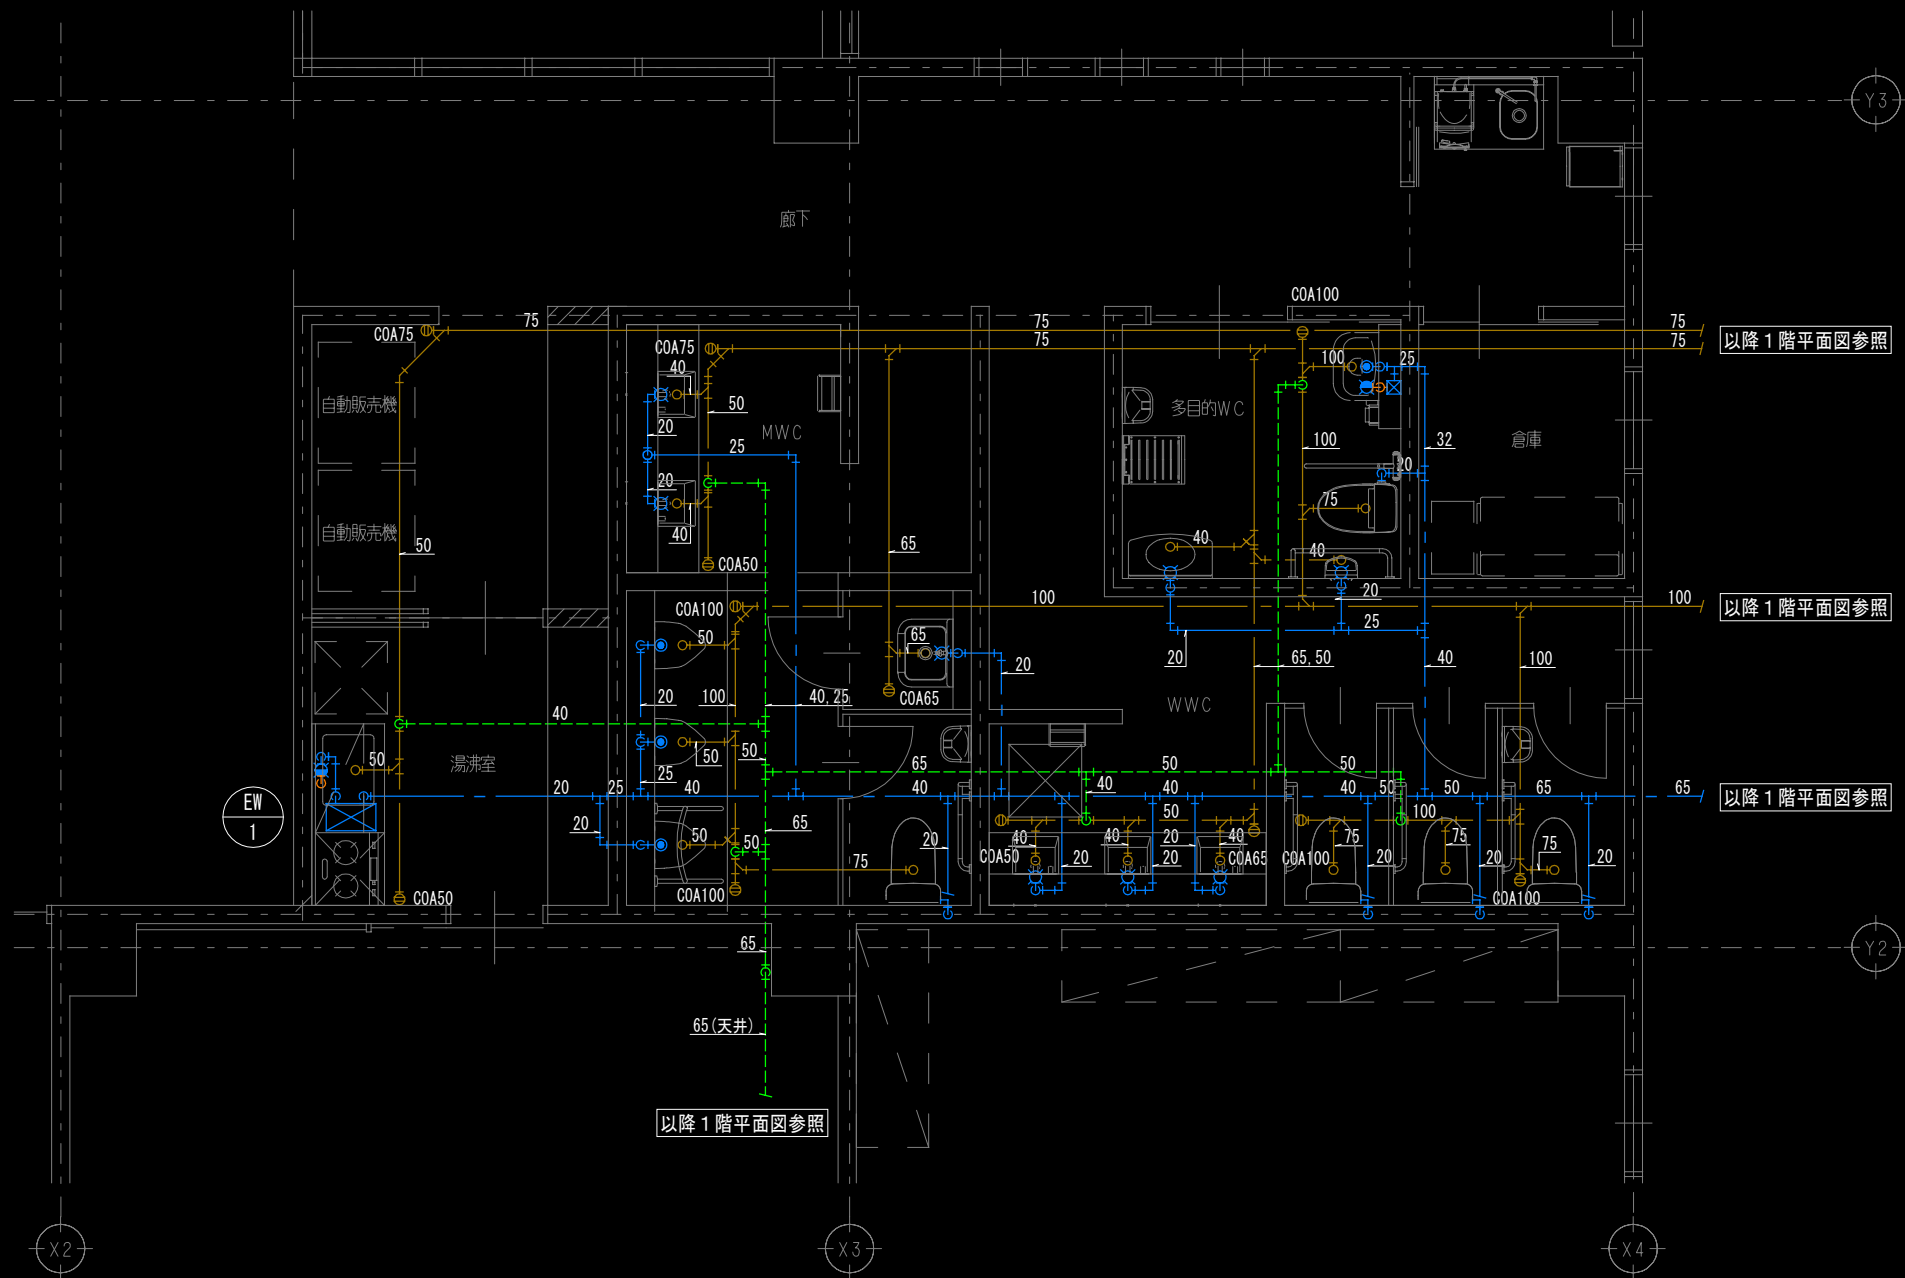

W C 廻り平面詳細図